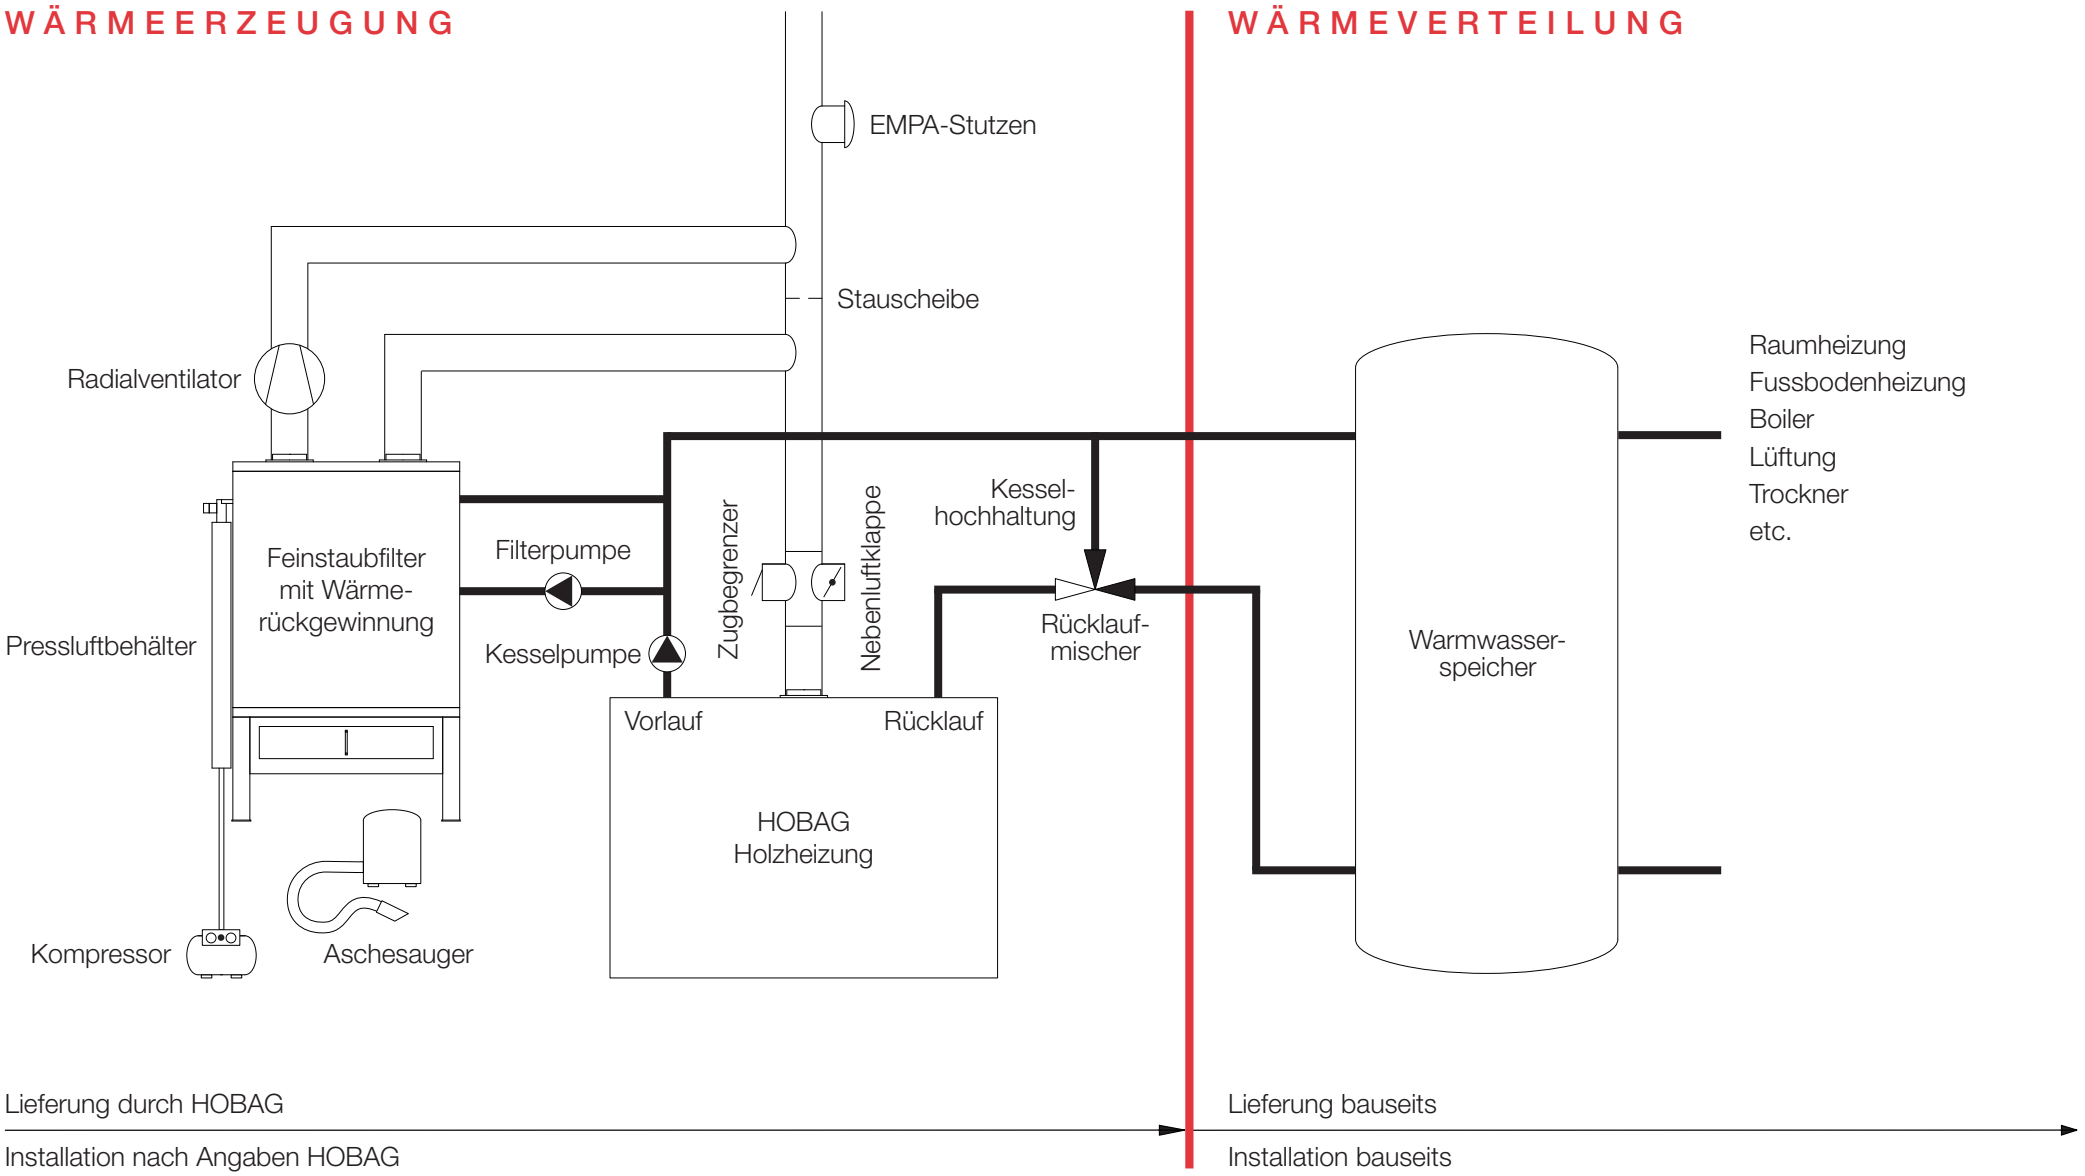Anschluss-Schema System HOBAG